




HalleRiet-060

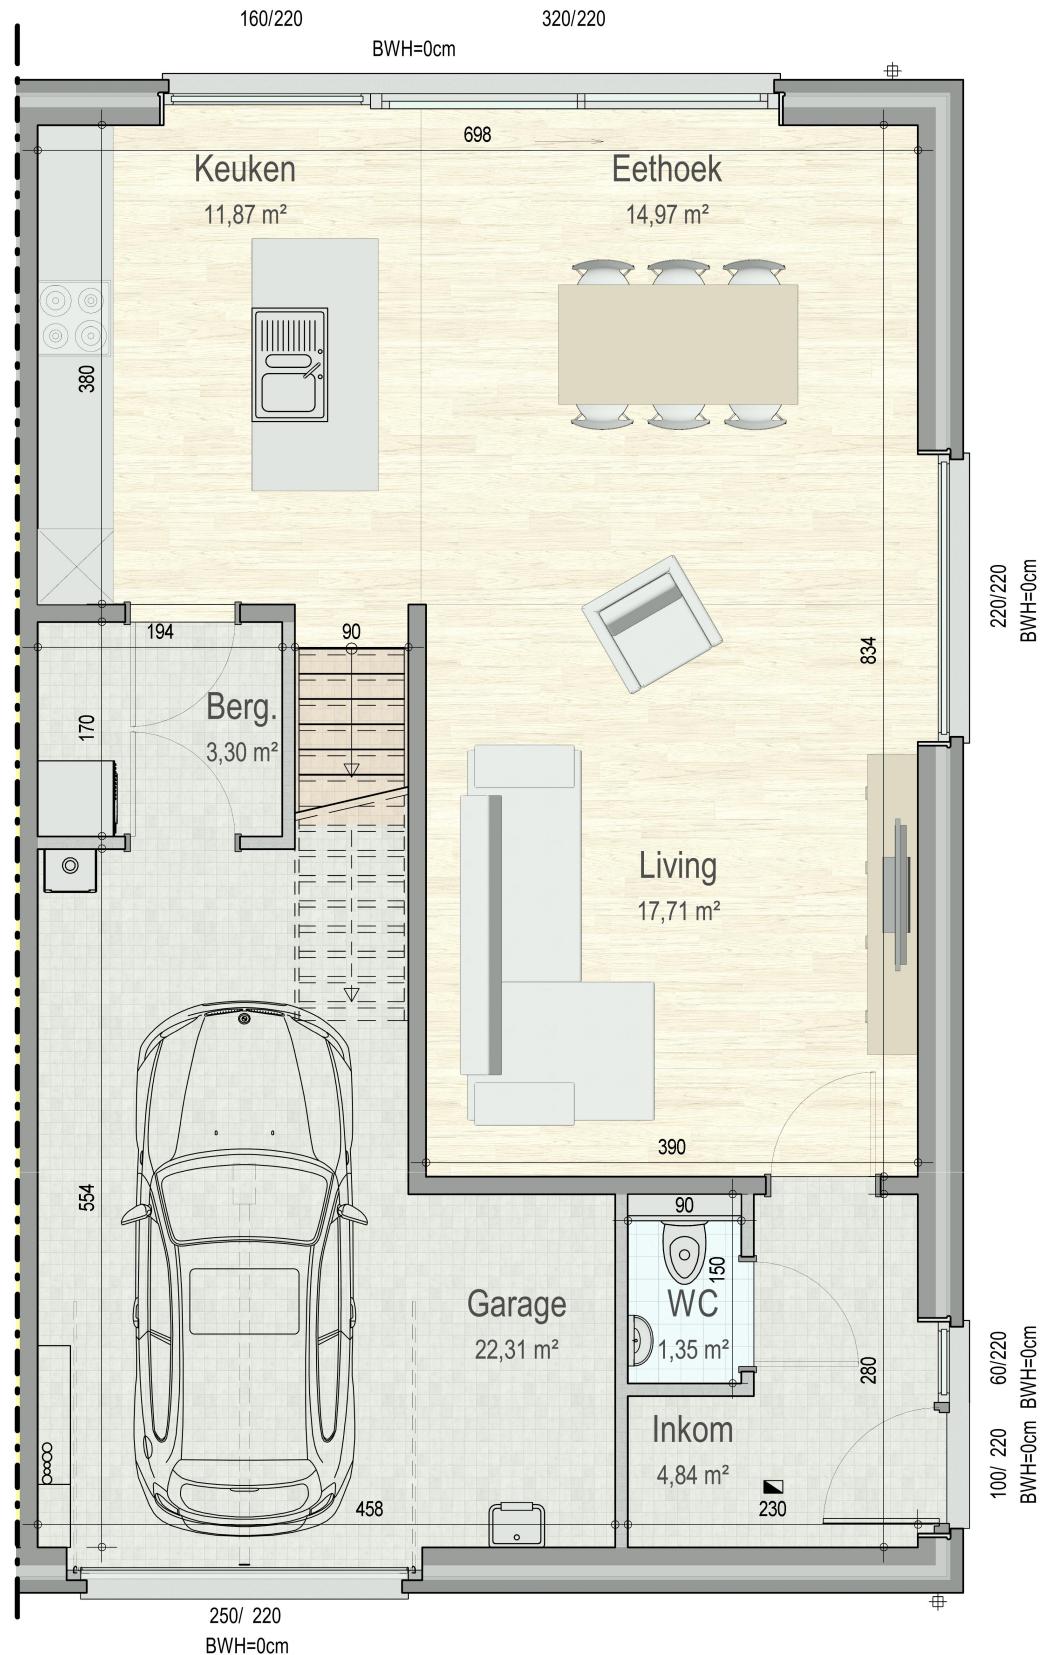


gelijkvloers

VK1468 - G. Martinstraat 4 - 8800 RUMBEKE - LOT60 - 1146860

Dit is geen contractueel document. Alle meubels, toestellen en vloerbekleding zijn illustratief.
De maatvoering op de plannen geeft bij benadering de werkelijke afmetingen aan. Afwijkingen op de maatvoering in de uitvoering is mogelijk.



bostoen

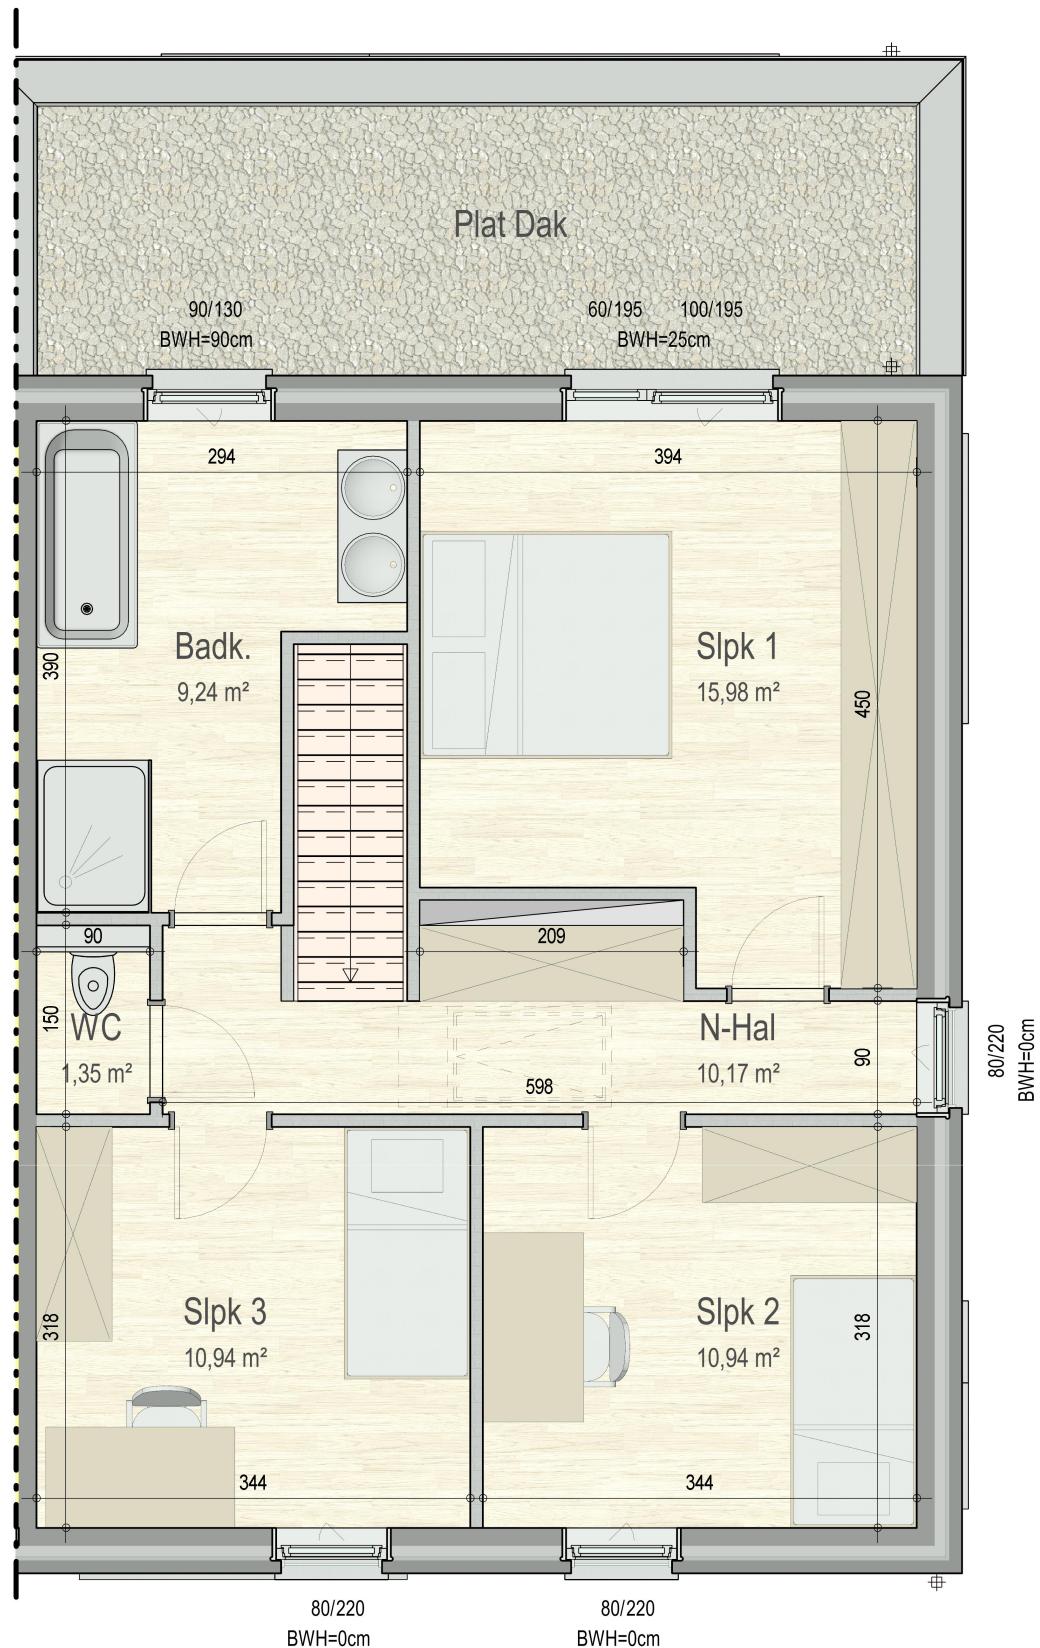


verdieping 1

VK1468 - G. Martinstraat 4 - 8800 RUMBEKE - LOT60 - 1146860

Dit is geen contractueel document. Alle meubels, toestellen en vloerbekleding zijn illustratief.
De maatvoering op de plannen geeft bij benadering de werkelijke afmetingen aan. Afwijkingen op de maatvoering in de uitvoering is mogelijk.




bostoen

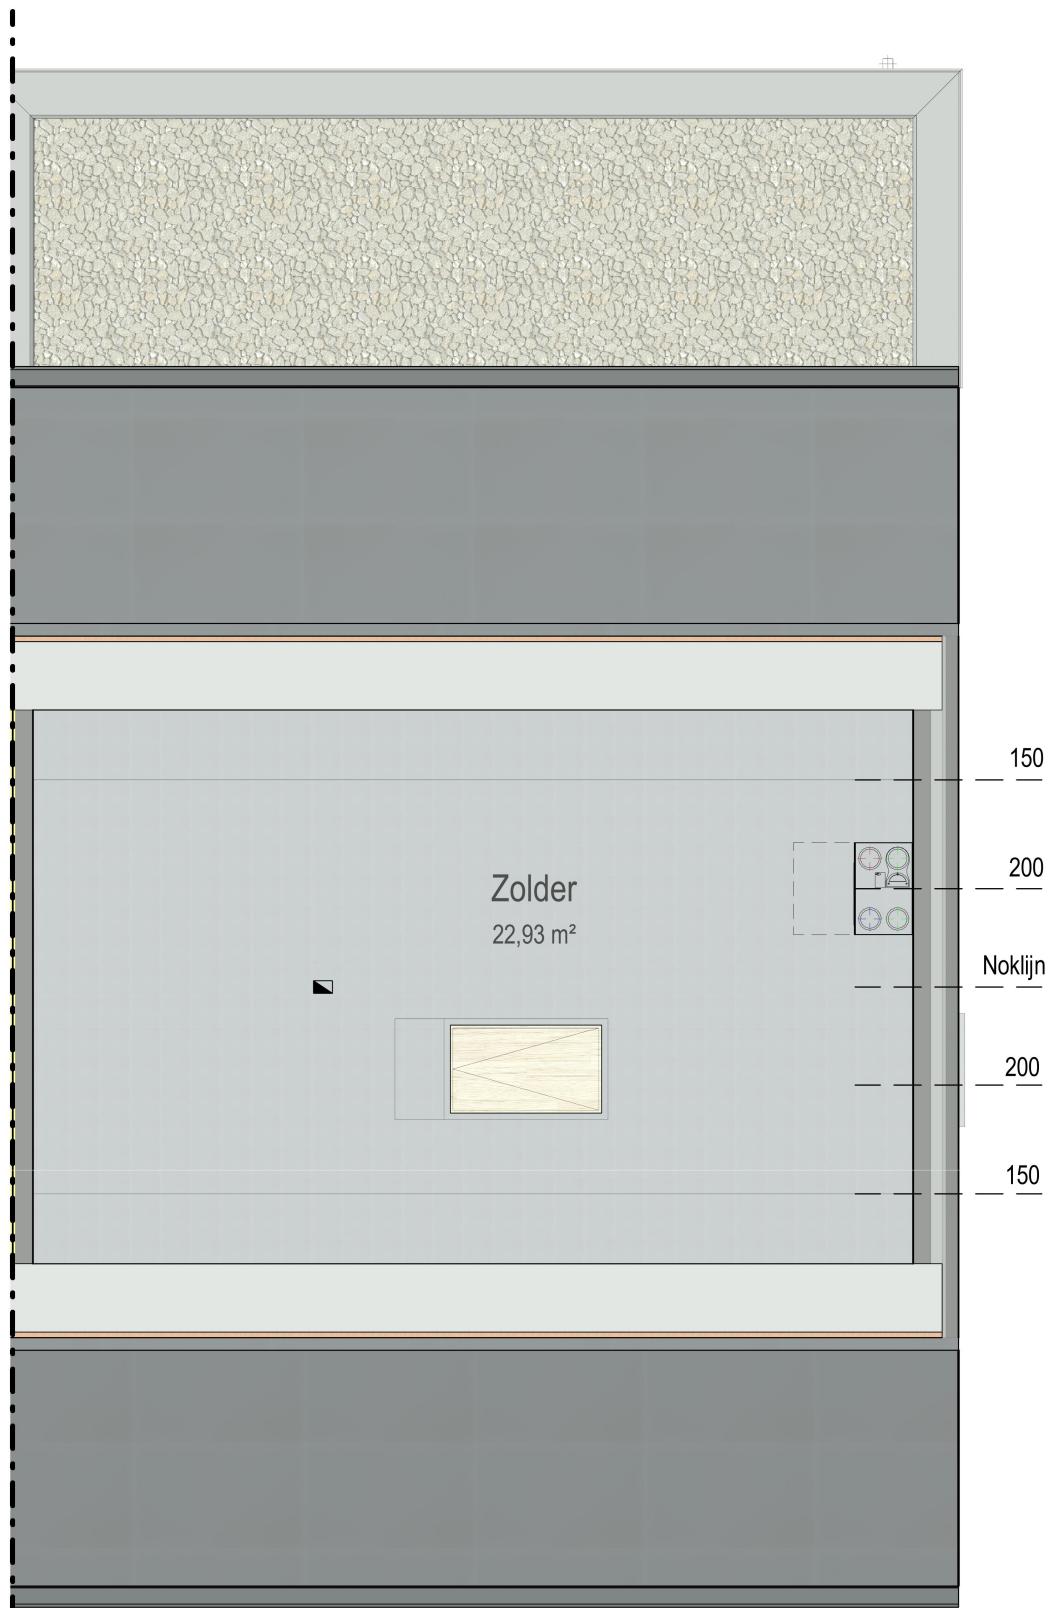

zolder

VK1468 - G. Martinstraat 4 - 8800 RUMBEKE - LOT60 - 1146860

Dit is geen contractueel document. Alle meubels, toestellen en vloerbekleding zijn illustratief.
 De maatvoering op de plannen geeft bij benadering de werkelijke afmetingen aan. Afwijkingen op de maatvoering in de uitvoering is mogelijk.



Chez Bostoen nous faisons plus que construire votre maison, nous créons votre maison.

Ce nid qui vous fait sentir entièrement vous-même.

Réalise de A à Z pour vous, tout en respectant l'homme et la nature.

Bien chez vous, avec Bostoen.

Contactez-nous

Conseiller en construction

Tim Desmyter

+32 499 92 10 95 / tim.desmyter@bostoen.be

bostoen

Pauline Van Pottelsberghelaan 22 / 9051 Sint-Denijs-Westrem / Belgique
09 216 16 16 / info@bostoen.be

