



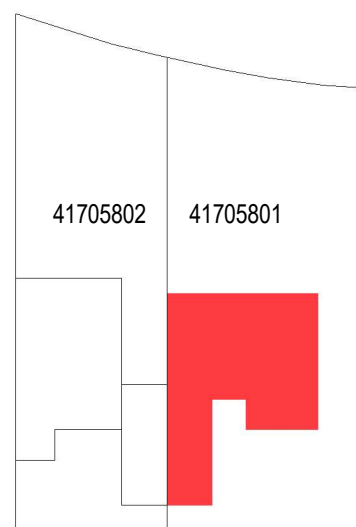

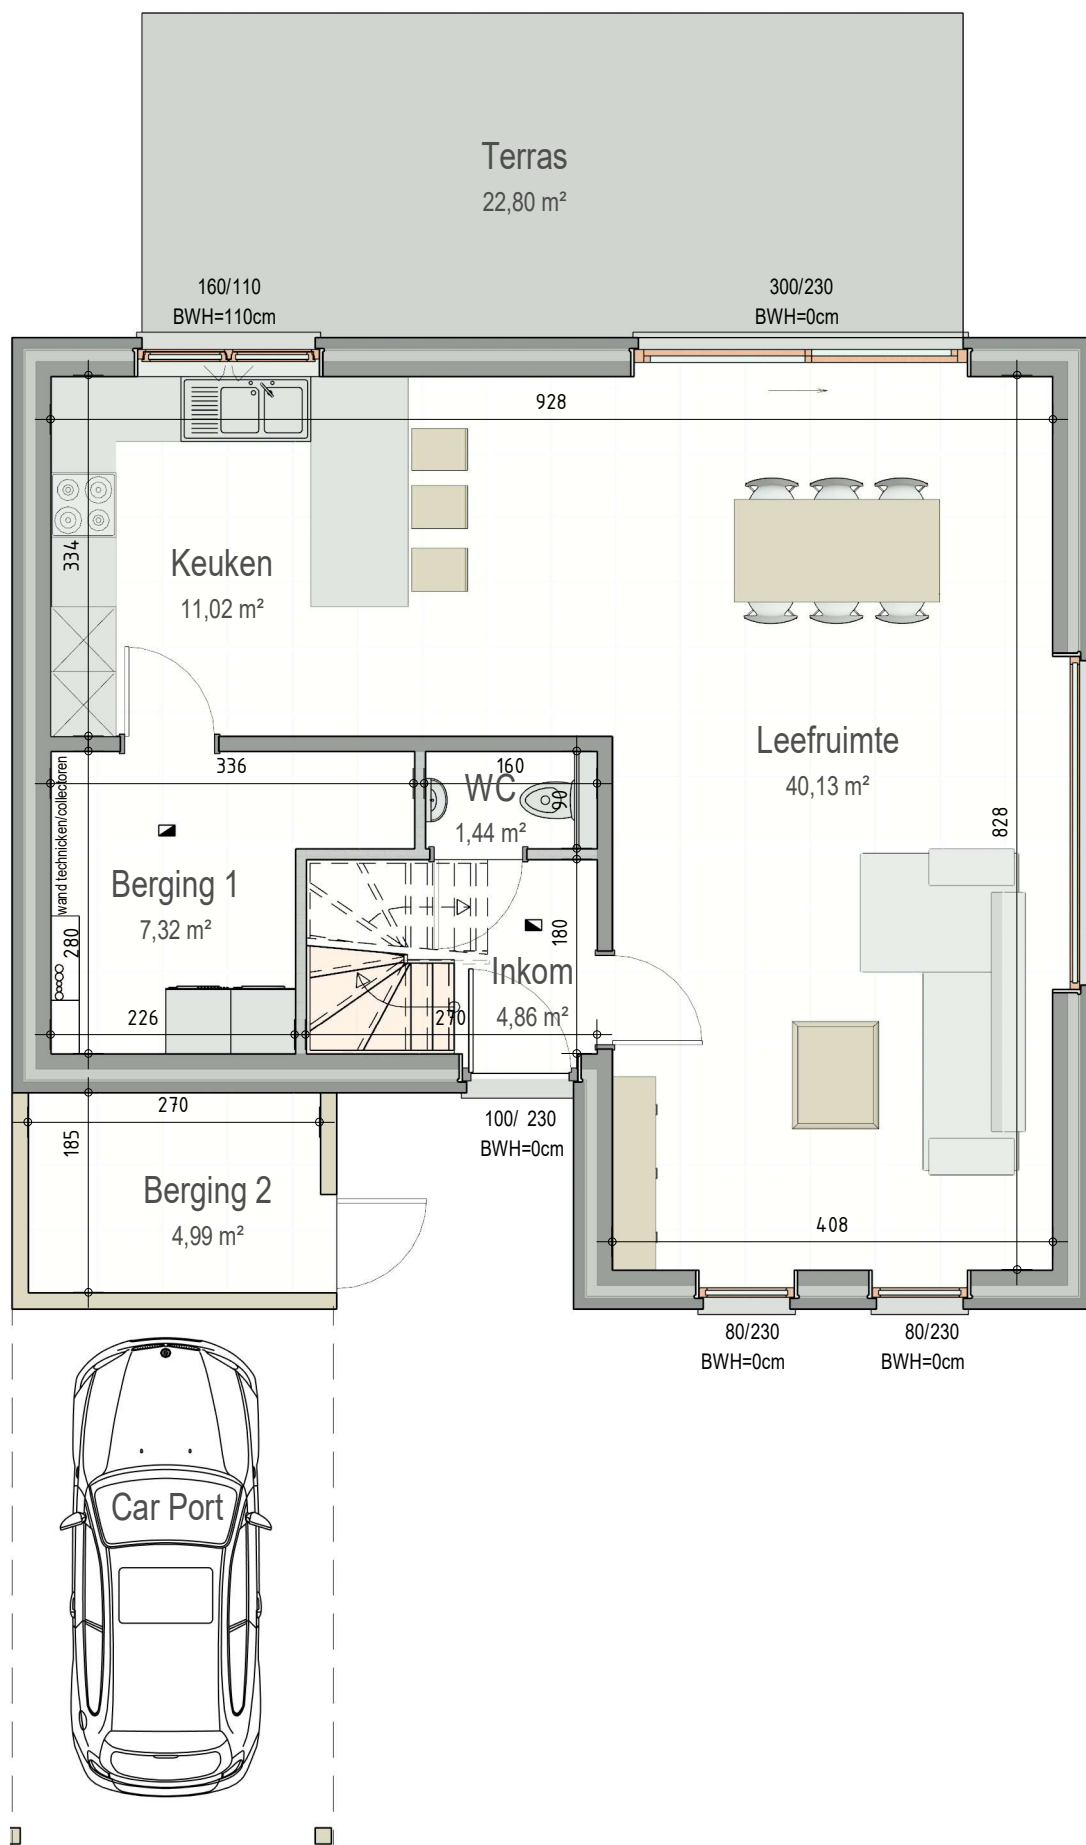


gelijkvloers

VK1705 - Kerkkouter - 9550 HERZELE - LOT801 - 41705801

Dit is geen contractueel document. Alle meubels, toestellen en vloerbekleding zijn illustratief.  
De maatvoering op de plannen geeft bij benadering de werkelijke afmetingen aan. Afwijkingen op de maatvoering in de uitvoering is mogelijk.



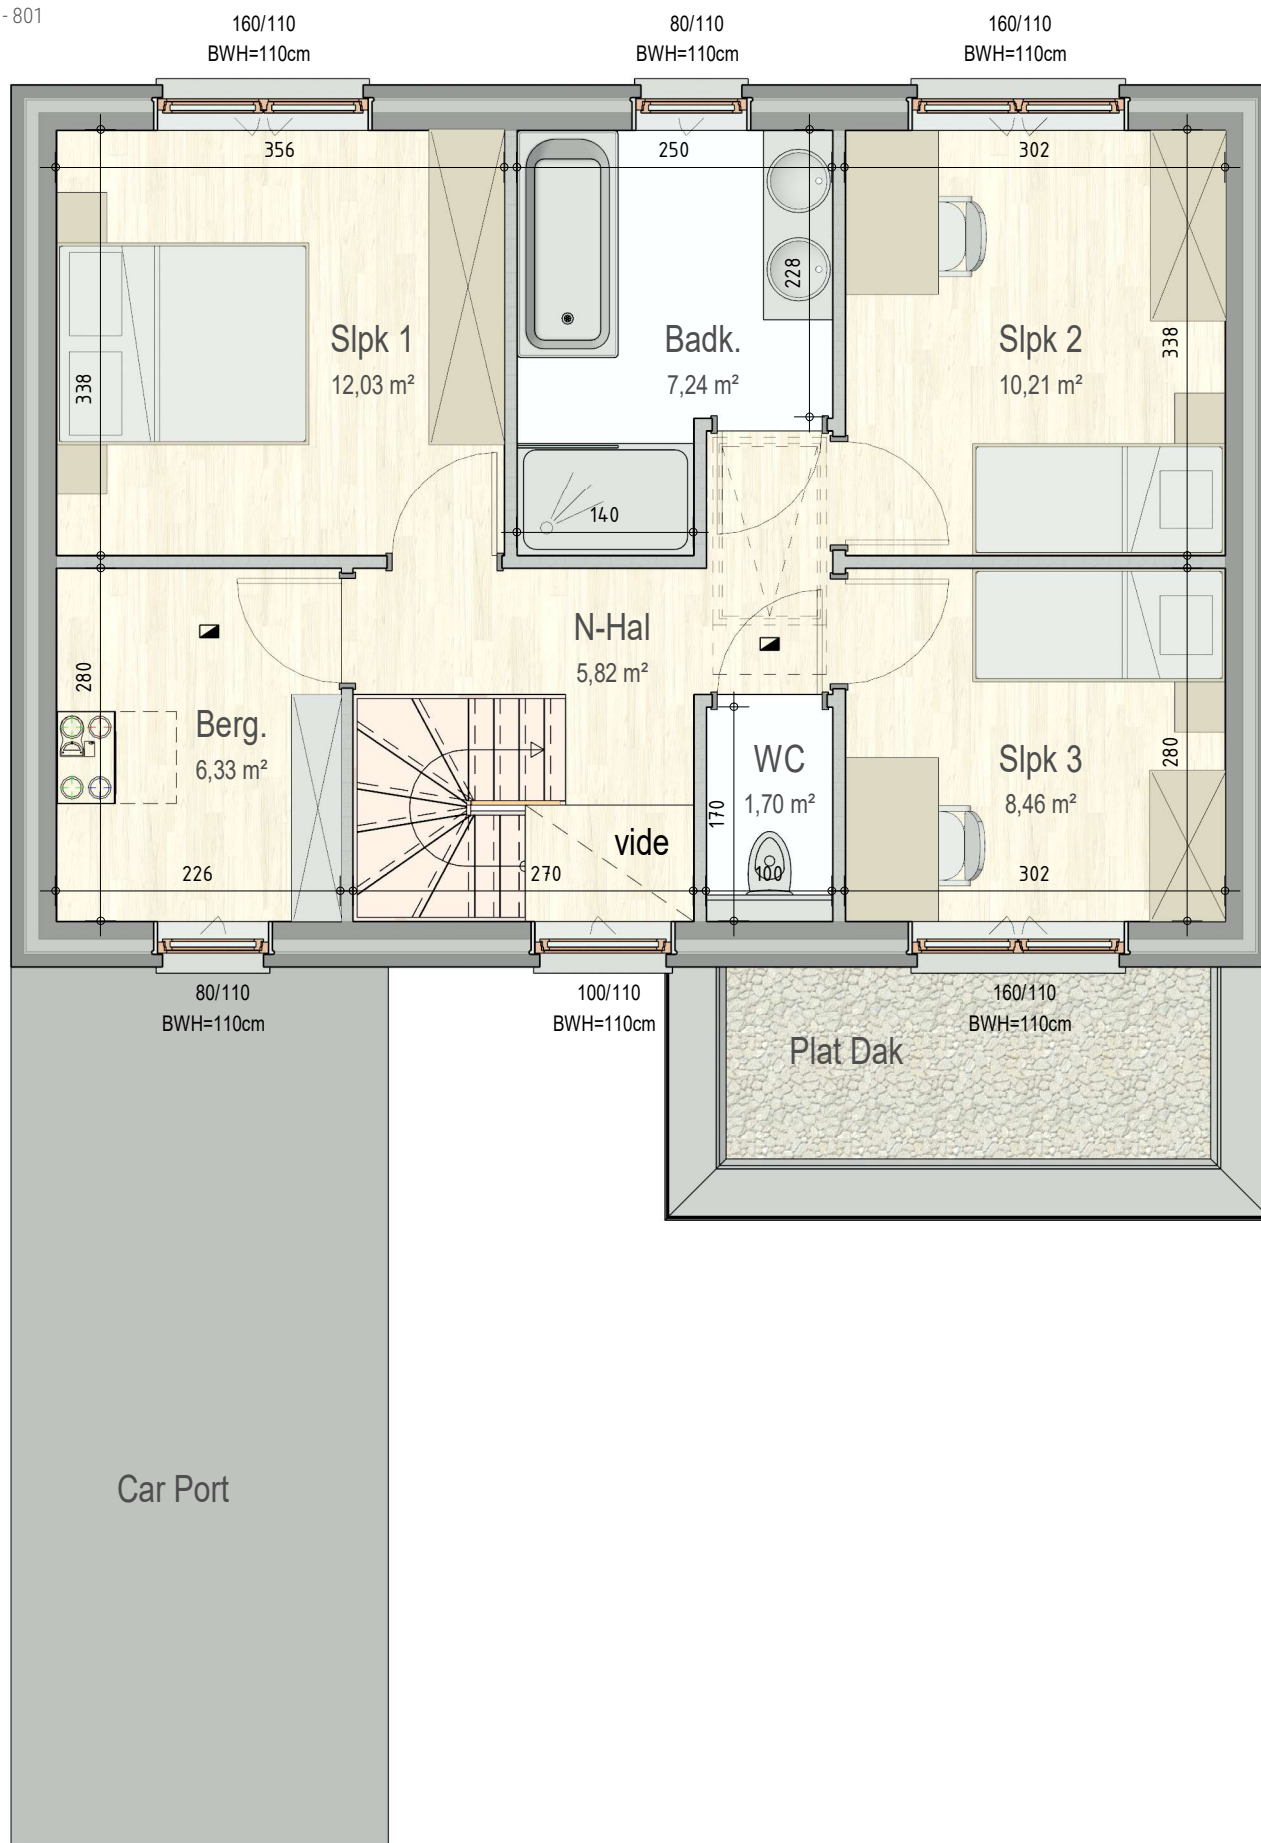



verdieping 1

VK1705 - Kerkkouter - 9550 HERZELE - LOT801 - 41705801

Dit is geen contractueel document. Alle meubels, toestellen en vloerbekleding zijn illustratief.

De maatvoering op de plannen geeft bij benadering de werkelijke afmetingen aan. Afwijkingen op de maatvoering in de uitvoering is mogelijk.

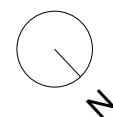
**bostoen**

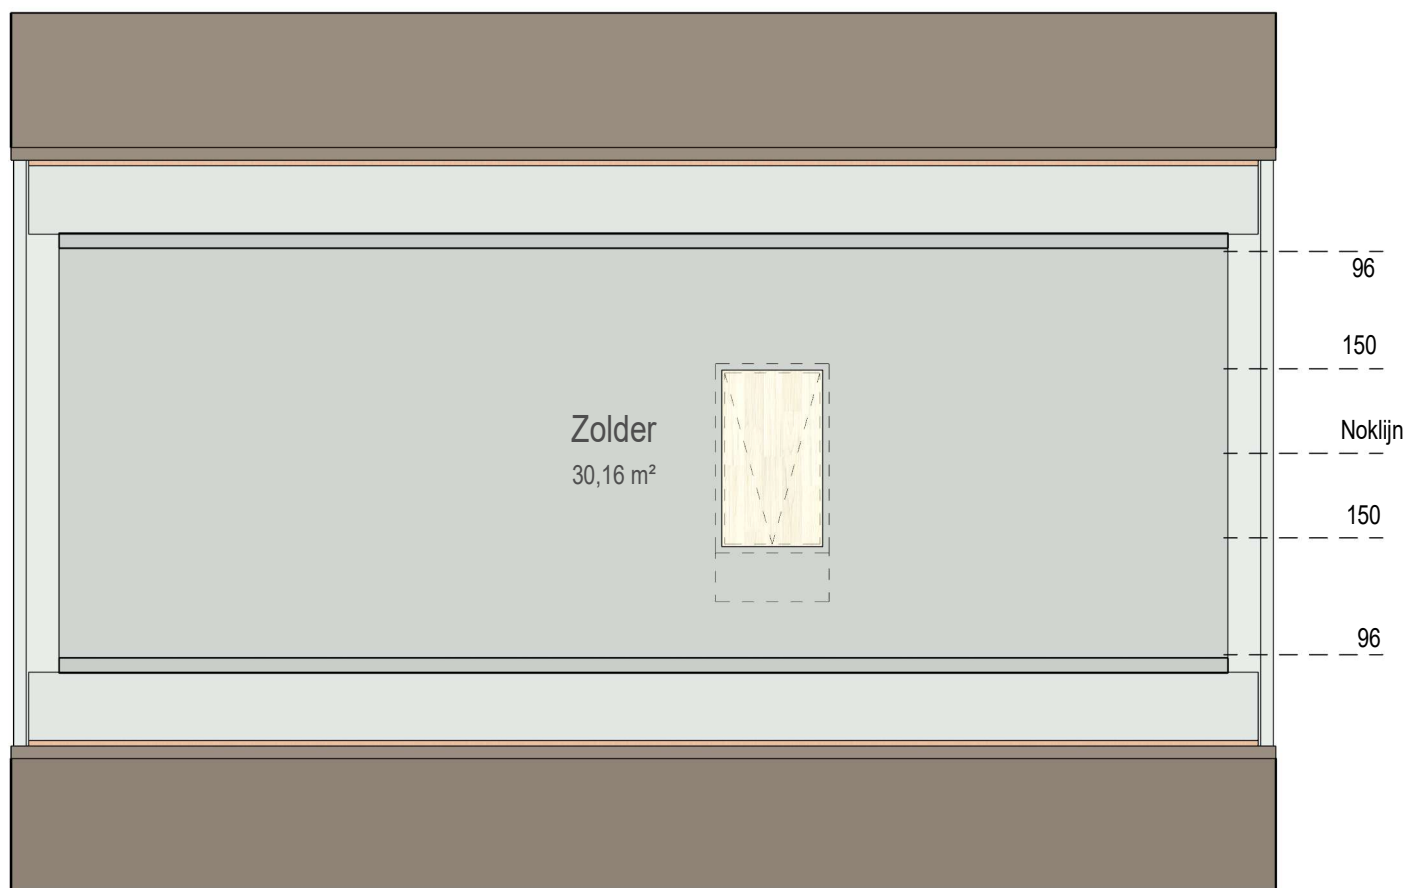

zolder

VK1705 - Kerkkouter - 9550 HERZELE - LOT801 - 41705801

Dit is geen contractueel document. Alle meubels, toestellen en vloerbekleding zijn illustratief.  
De maatvoering op de plannen geeft bij benadering de werkelijke afmetingen aan. Afwijkingen op de maatvoering in de uitvoering is mogelijk.

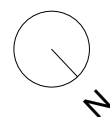

**bostoen**

Chez Bostoen nous faisons plus que construire votre maison, nous créons votre maison.

Ce nid qui vous fait sentir entièrement vous-même.

Réalise de A à Z pour vous, tout en respectant l'homme et la nature.

Bien chez vous, avec Bostoen.

## Contactez-nous

### Conseiller en construction

Simon Herremans

+32 479 29 39 32 / [simon.herremans@bostoen.be](mailto:simon.herremans@bostoen.be)

### bostoen

Pauline Van Pottelsberghelaan 22 / 9051 Sint-Denijs-Westrem / Belgique

09 216 16 16 / [info@bostoen.be](mailto:info@bostoen.be)

