




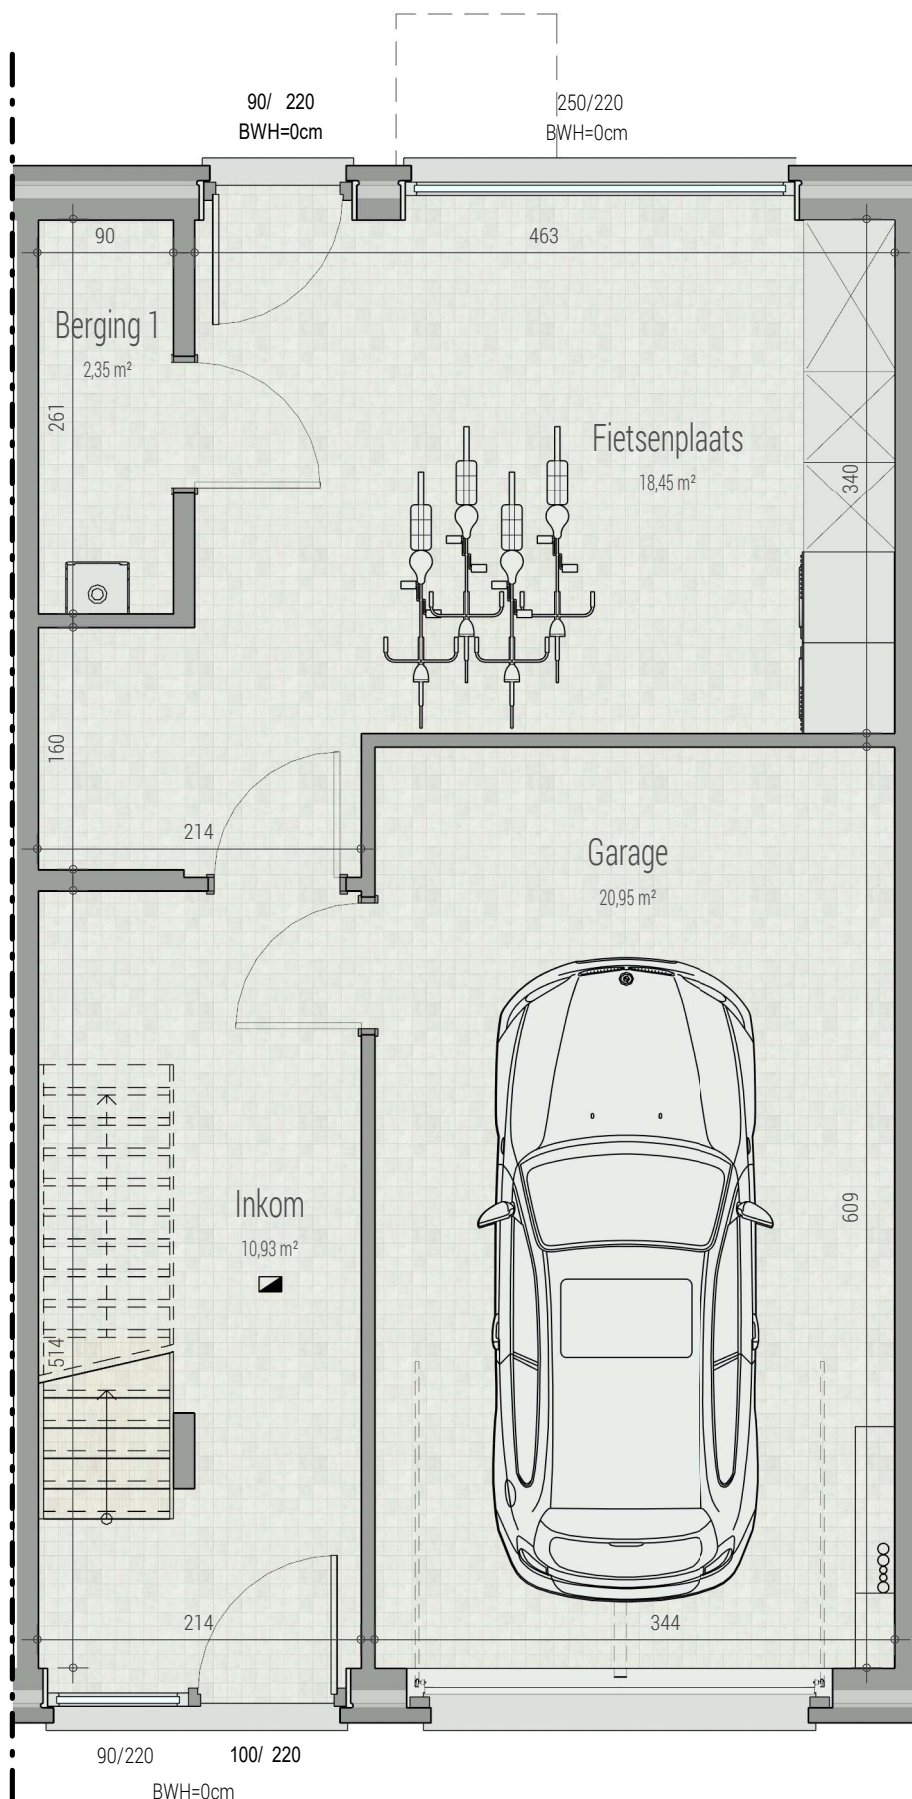


gelijkvloers

**VK1311 - PRINS ROZELAAN - 8400 OOSTENDE - LOT186 - 14467**

Dit is geen contractueel document. Alle meubels, toestellen en vloerbekleding zijn illustratief.  
De maatvoering op de plannen geeft bij benadering de werkelijke afmetingen aan. Afwijkingen op de maatvoering in de uitvoering is mogelijk.



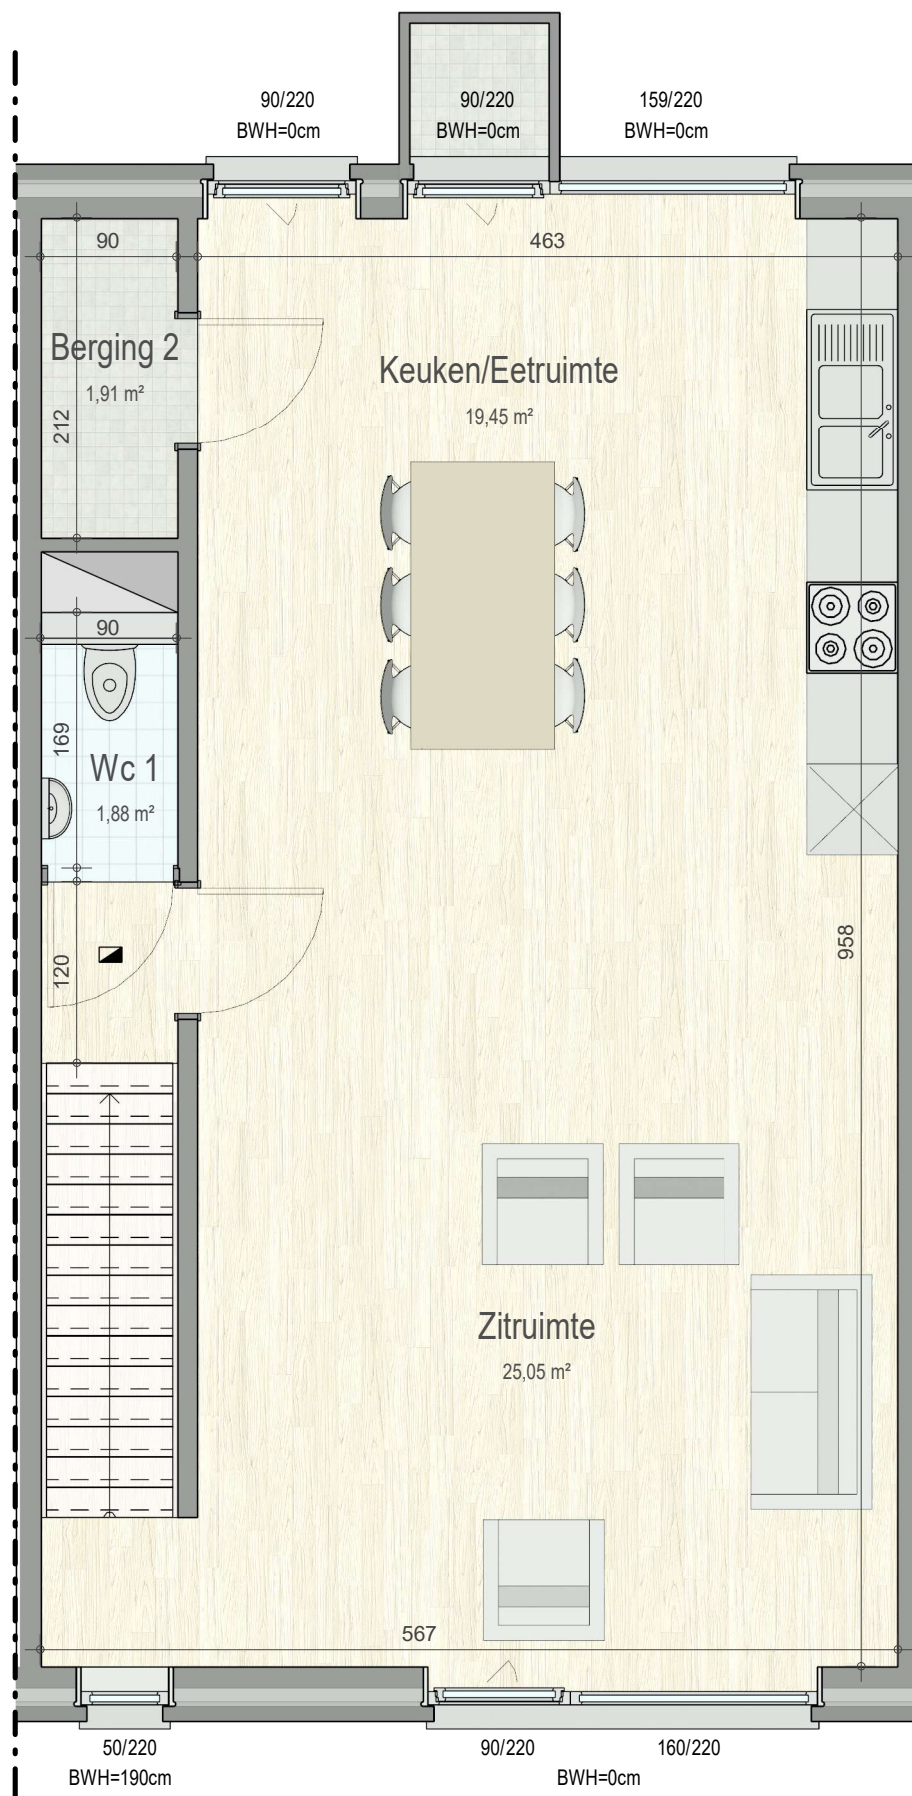


verdieping

**VK1311 - PRINS ROZELAAN - 8400 OOSTENDE - LOT186 - 14467**

Dit is geen contractueel document. Alle meubels, toestellen en vloerbekleding zijn illustratief.  
De maatvoering op de plannen geeft bij benadering de werkelijke afmetingen aan. Afwijkingen op de maatvoering in de uitvoering is mogelijk.



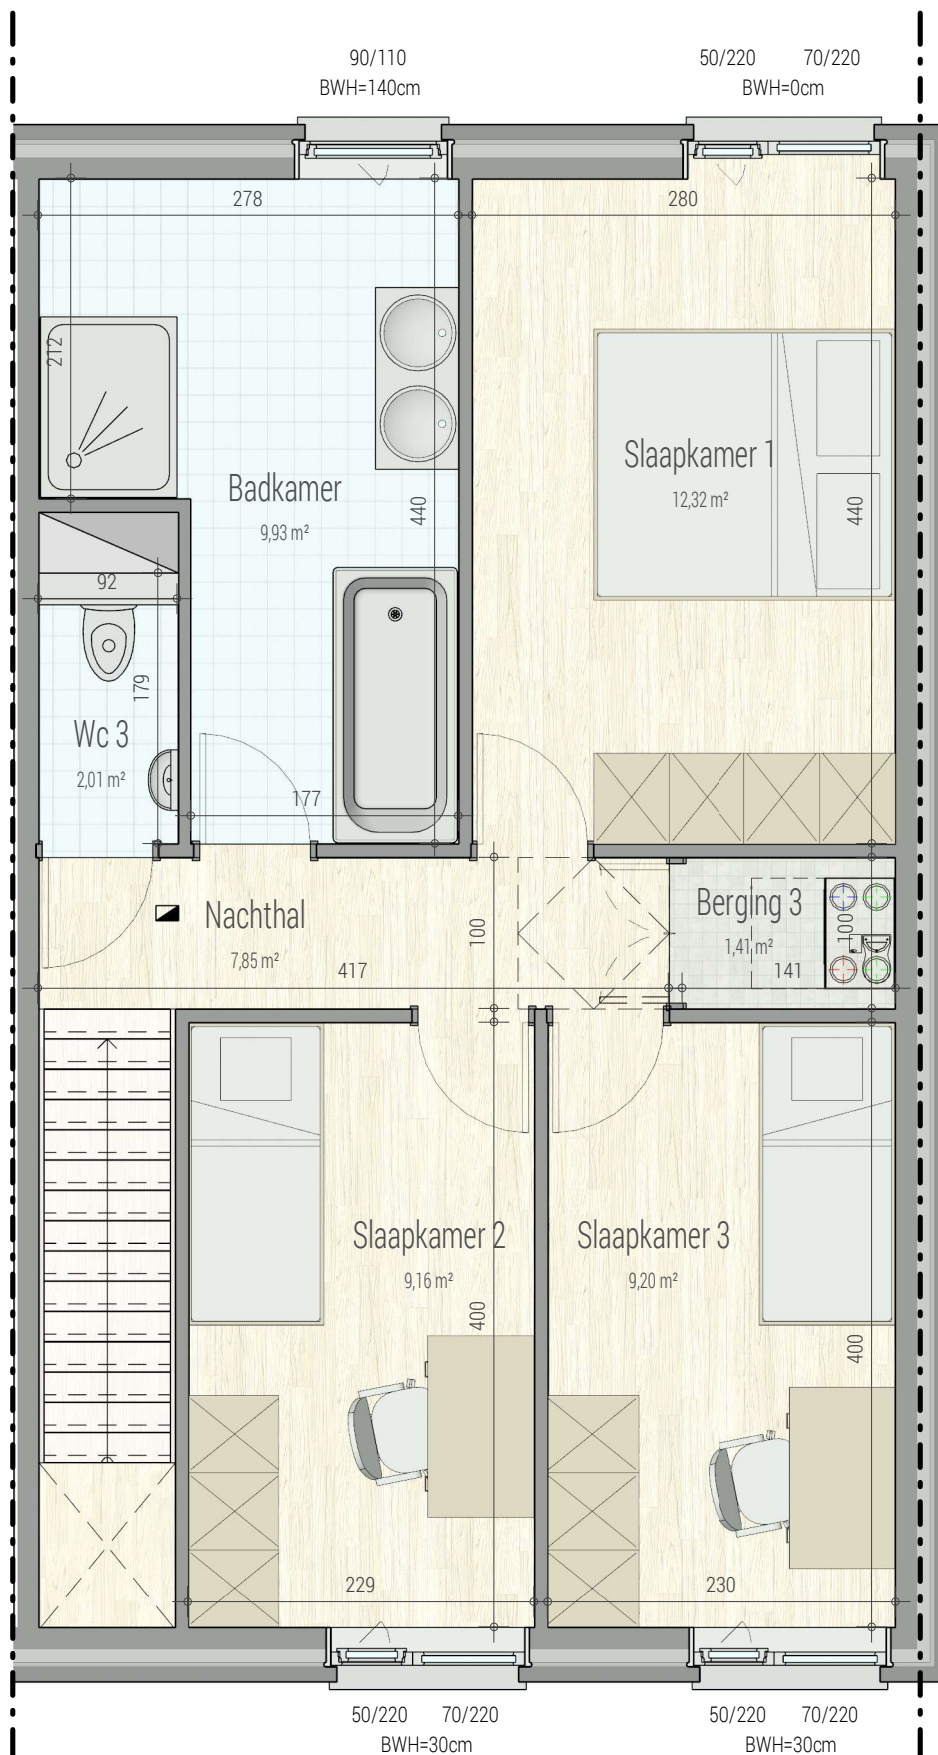

verdieping +2

**VK1311 - PRINS ROZELAAN - 8400 OOSTENDE - LOT186 - 14467**

Dit is geen contractueel document. Alle meubels, toestellen en vloerbekleding zijn illustratief.

De maatvoering op de plannen geeft bij benadering de werkelijke afmetingen aan. Afwijkingen op de maatvoering in de uitvoering is mogelijk.



**bostoen**

Bij Bostoen bouwen we niet zomaar huizen, wij creëren jouw thuis.

Dat ene nest waar je volledig jezelf kan zijn.

Van A tot Z voor jou gerealiseerd, telkens met respect voor mens en natuur.

Thuiskomen, da's Bostoen.

## Contacteer ons

### Bouwadviseur

Karl Duyvejonck

0491 04 90 28 / [karl.duyvejonck@bostoen.be](mailto:karl.duyvejonck@bostoen.be)

### bostoen

Pauline Van Pottelsberghelaan 22 / 9051 Sint-Denijs-Westrem / België

09 216 16 16 / [info@bostoen.be](mailto:info@bostoen.be)

